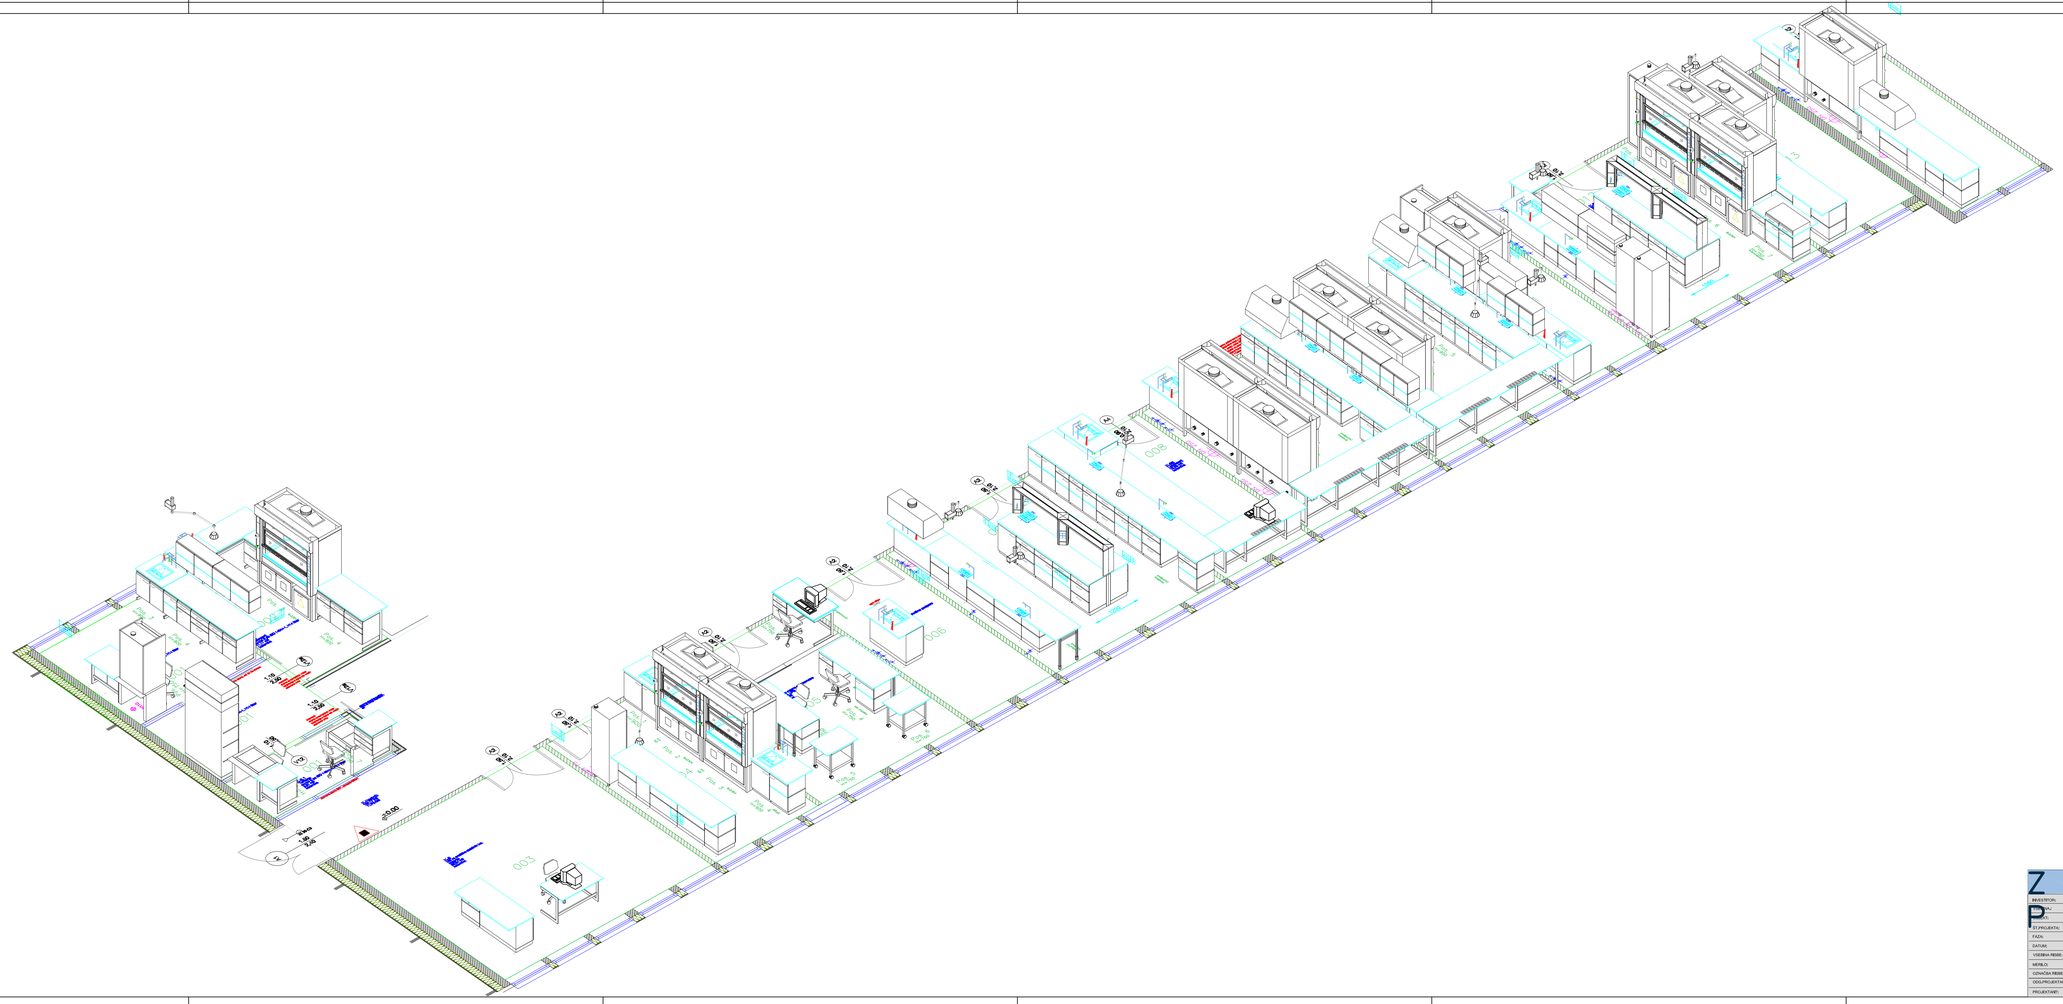

ZUP urbanizem, planiranje in projektiranje d.o.o.	
Šifrat 469, 4000 Kranj, tel.: 041 781 029, email: mirian.zupanic@siol.net	
INVESTITOR:	Inštitut Jožef Štefan, Jamova cesta 39, LJUBLJANA
NAJ:	NAČRT OPREME LABORATORIJEV
NAČRT:	REAKTOR PODGORICA
ŠT.PROJEKTA:	80/15
FAZA:	IZVEDBA
DATUM:	februar 2015
VSEBINA RISBE:	TLORIS LABORATORIJEV - PRITUČJE
MERILO:	1:50
OZNAČBA RISBE:	1
ODG.PROJEKTANT:	MAJDA ZUPANIČ univ.dipl.inž.arh, ZAPS A-0848
PROJEKTANT:	MIRIAN ZUPANIČ inž.arhit.