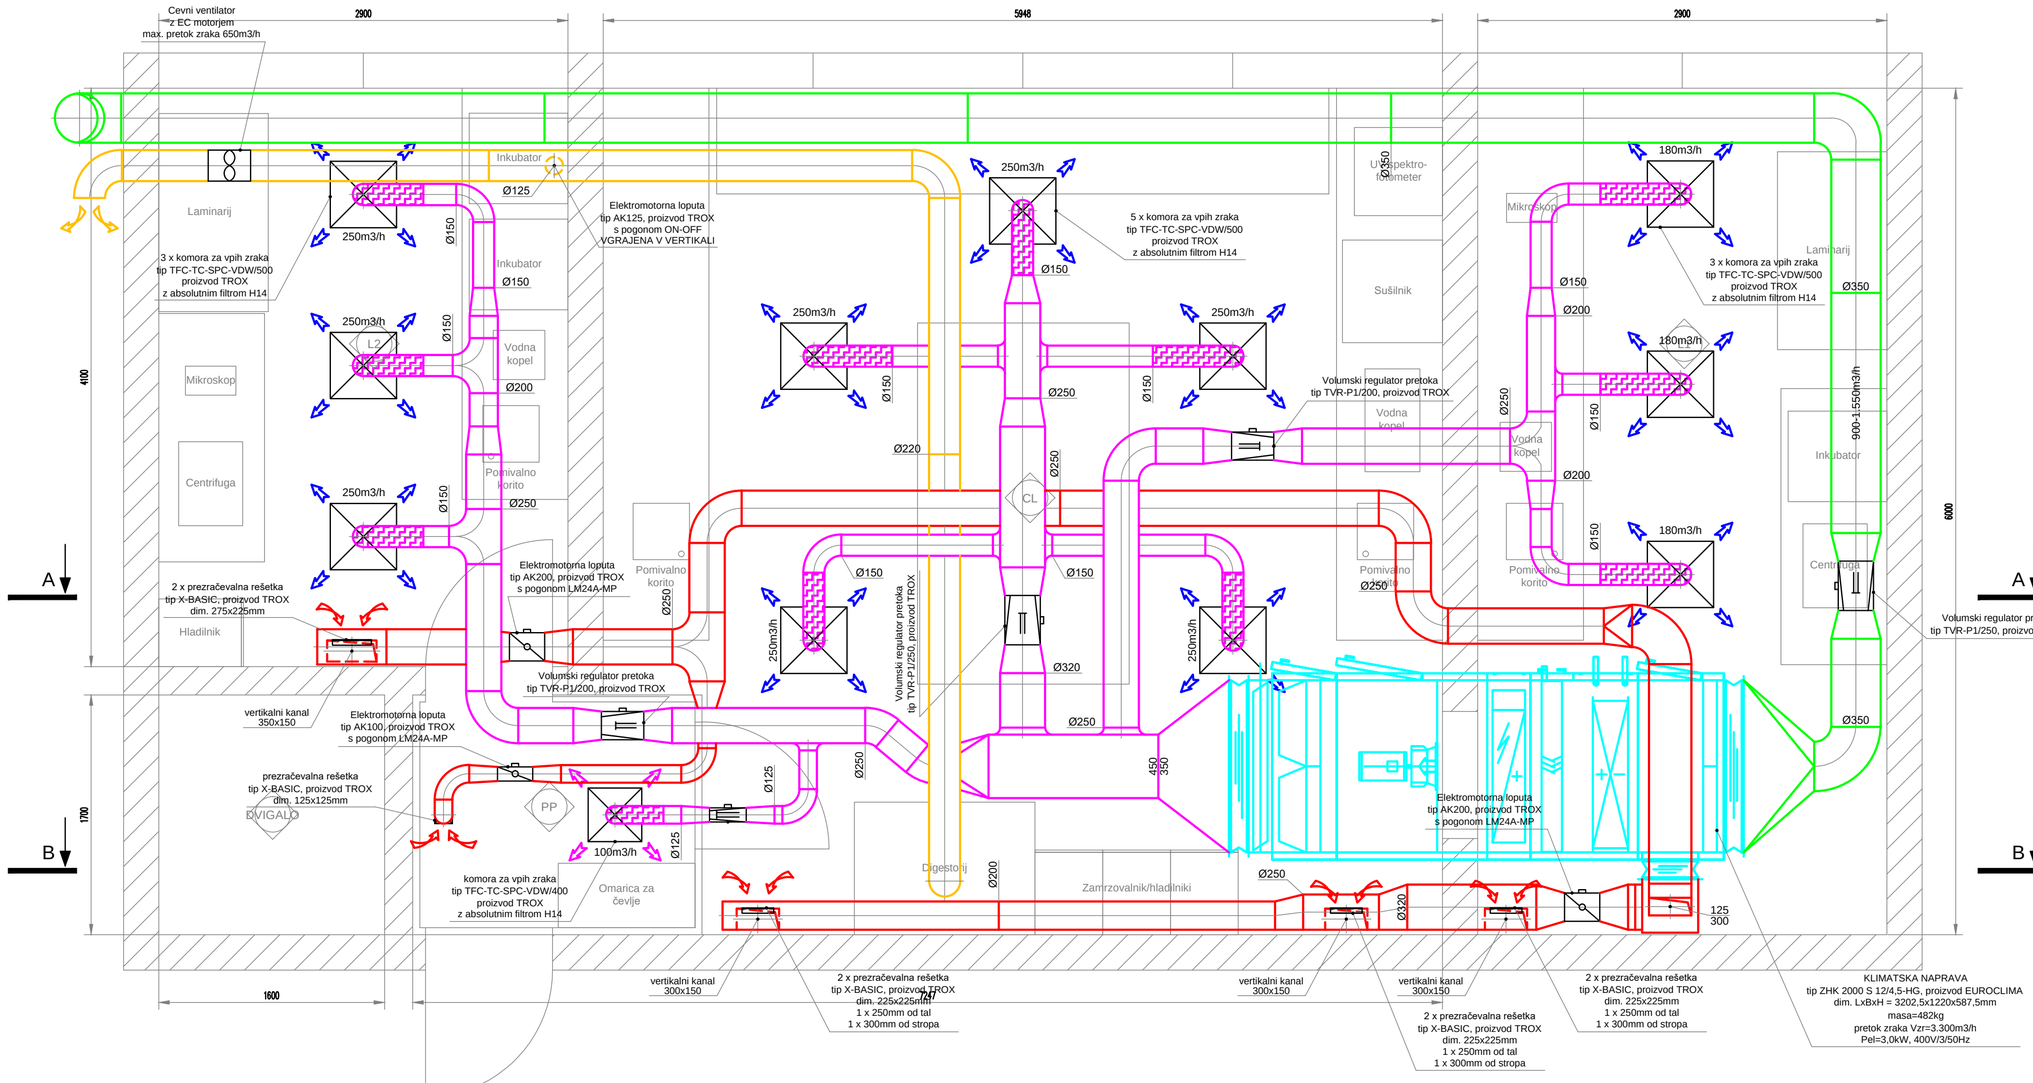

FORTE INŽENIRING

FORTE inženiring d.o.o., Ljubljana
Projektiranje elektroinštalacij in procesnih sistemov
Lovrenčičeva 8, 1231 Ljubljana–Črnuče, Slovenija
GSM: 041 / 63 80 63
E–mail: metod.pecar@gmail.com

Naziv objekta:	Odsek za biotehnologijo (B-3) - laboratorij za celično biologijo
Investitor:	Institut "Jožef Stefan" Jamova cesta 39, 1000 Ljubljana
Vrsta projektne dokumentacije:	PZI
Vrsta načrta:	Načrt strojnih instalacij in strojne opreme
Odgovorni vodja projekta: / **Id. št. odg. vodje projekta:**	Aleš Žontar, univ.dipl.inž.str. IZS S-0473
Odgovorni projektant:	Primož Lavrič, dipl. ing. str., IZS S-1487
Projektant:	FORTE inženiring d.o.o., Ljubljana Projektiranje elektroinštalacij in procesnih sistemov
Številka načrta:	106 IJŠ-LCB/19-S
Št. mape: 5	**Št. risbe:** 02
Vsebina risbe:	KLIMATIZACIJA - tloris prostorov
Datum:	februar, 2019 **Merilo:** 1:25