


PREREZ A-A

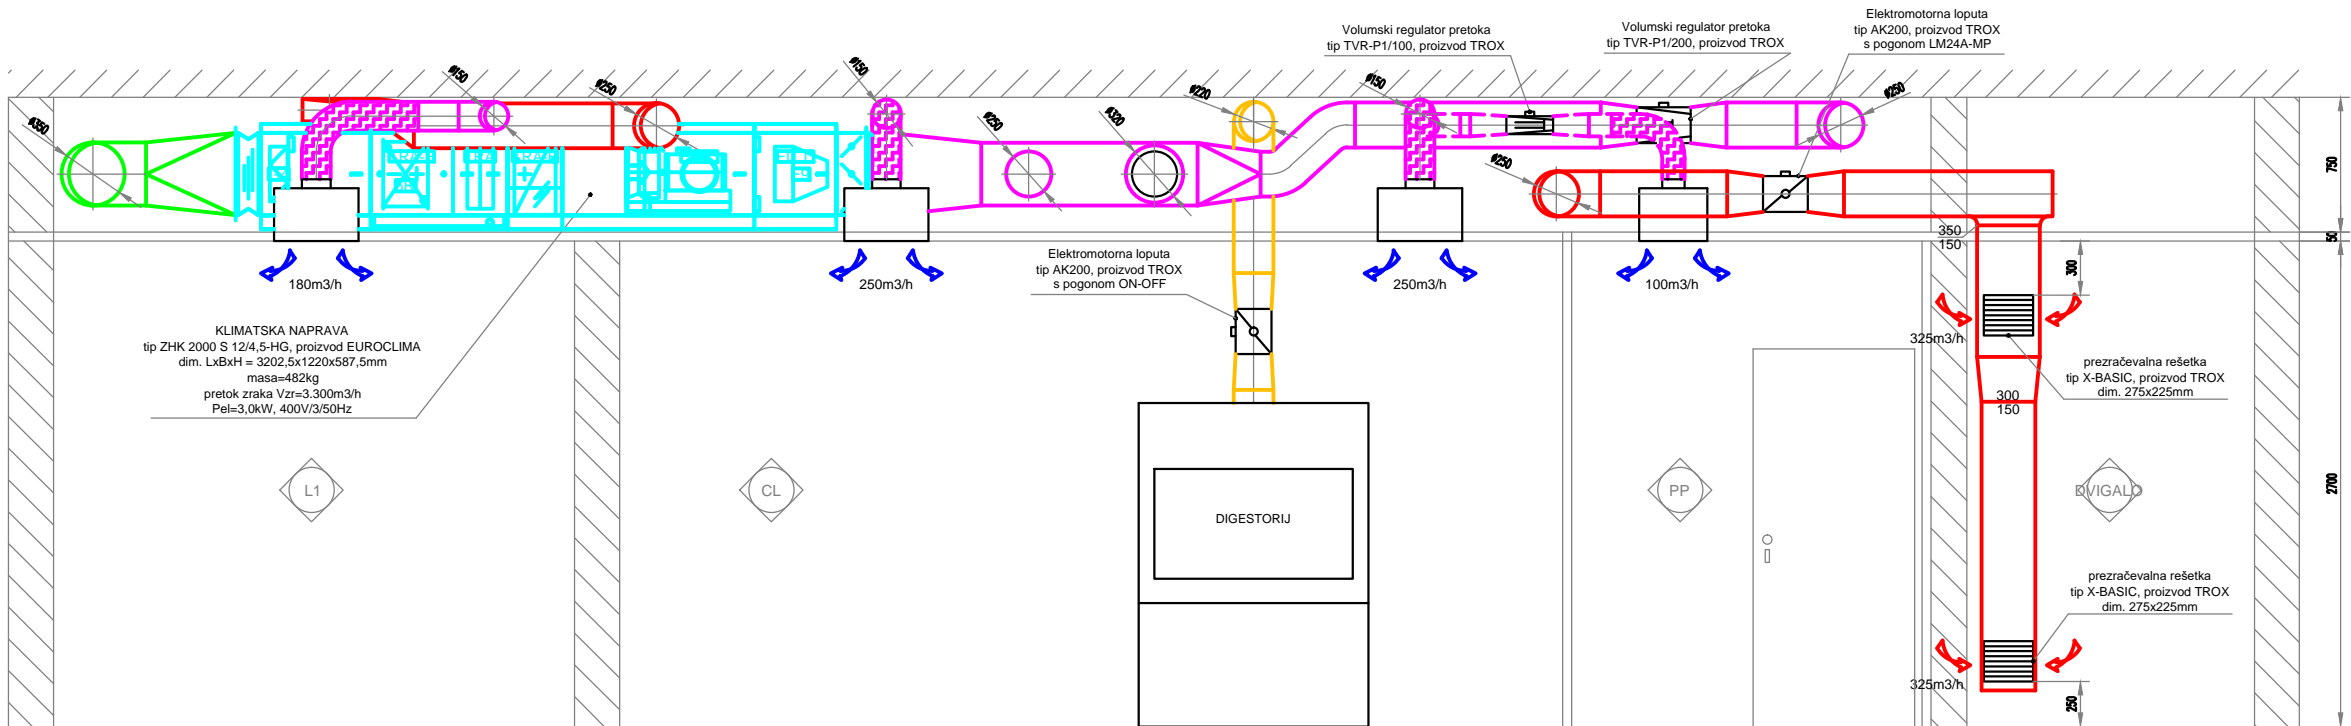

- LEGENDA:
- klimatizirani zrak
 - obtočni zrak
 - sveži zrak
 - odpadni zrak

FORTE INŽENIRING	
FORTE inženiring d.o.o., Ljubljana Projektiranje elektroinstalacij in procesnih sistemov Lovrenčičeva 8, 1231 Ljubljana-Črnuče, Slovenija GSM: 041 / 63 80 63 E-mail: metod.pecar@gmail.com	
Naziv objekta:	Odsek za biotehnologijo (B-3) - laboratorij za celično biologijo
Investitor:	Institut "Jožef Stefan" Jamova cesta 39, 1000 Ljubljana
Vrsta projektne dokumentacije:	PZI
Vrsta načrta:	Načrt strojnih instalacij in strojne opreme
Odgovorni vodja projekta:	Aleš Žontar, univ.dipl.inž.str.
Id. št. odg. vodje projekta:	IZS S-0473
Odgovorni projektant:	Primož Lavrič, dipl. ing. str., IZS S-1487
Projektant:	FORTE inženiring d.o.o., Ljubljana Projektiranje elektroinstalacij in procesnih sistemov
Številka načrta:	106 IJS-LCB/19-S
Št. mape:	5
Št. risbe:	03
Vsebina risbe:	KLIMATIZACIJA - prerez A-A
Datum:	februar, 2019
Merilo:	1:25