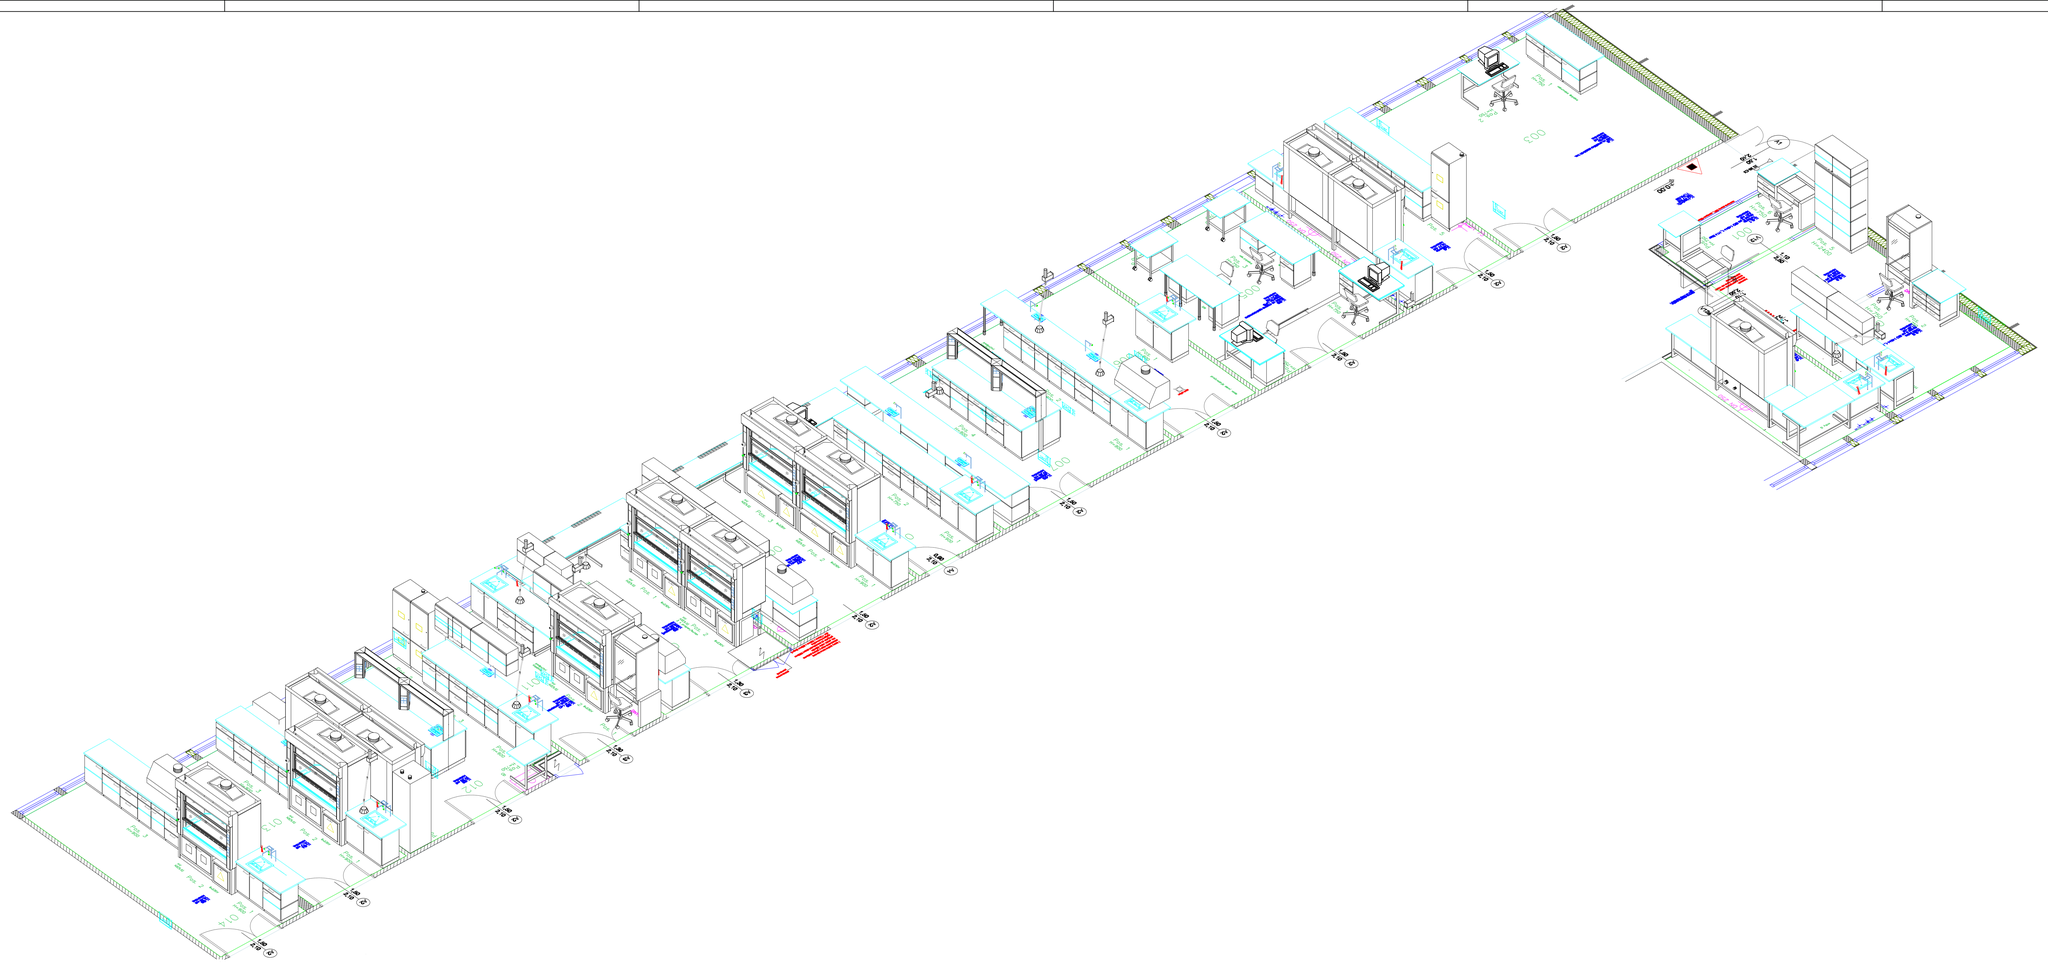

ZU	ZUP urbanizem, planiranje in projektiranje d.o.o. Bršljin 40b, 8000 Novo mesto, tel.: 041 781 025, e-mail: mihovo.zupanbrsljin@siol.net
INVESTITOR:	Inštitut Jožef Štefan, Jamova cesta 39, LJUBLJANA
OBJEKT:	NAČRT OPREME LABORATORIJEV
PROJEKT:	REAKTOR PODGORICA
ŠT.PROJEKTA:	BO-15
FAZA:	IZVEDBA
DATUM:	februar 2015
VSEBINA RISBE:	TLORIS LABORATORIJEV - PRITLIČJE
MERILO:	1:50
OZNAČBA RISBE:	1
ODG.PROJEKTANT:	MAJDA ZUPANIČ univ.dipl.ekol.arh, ZAPS A-0898
PROJEKTANT:	MIRAN ZUPANČ ind.arhitj.