


OPOMBE:

- vse kote preveriti na licu mesta
- delavniške načrte izdela izvajalec. Pisno jih mora pred vgradnjo potrditi odg.vod.proj s sodelovanjem ZVKDS
- Detajli okenskih okvirjev se uskladijo z izbranim izvajalcem oken oz. dobaviteljem vodil. Končni detajl potrdi odg.proj.arh. Pred izvedbo je potrebna izdelava vzorca.

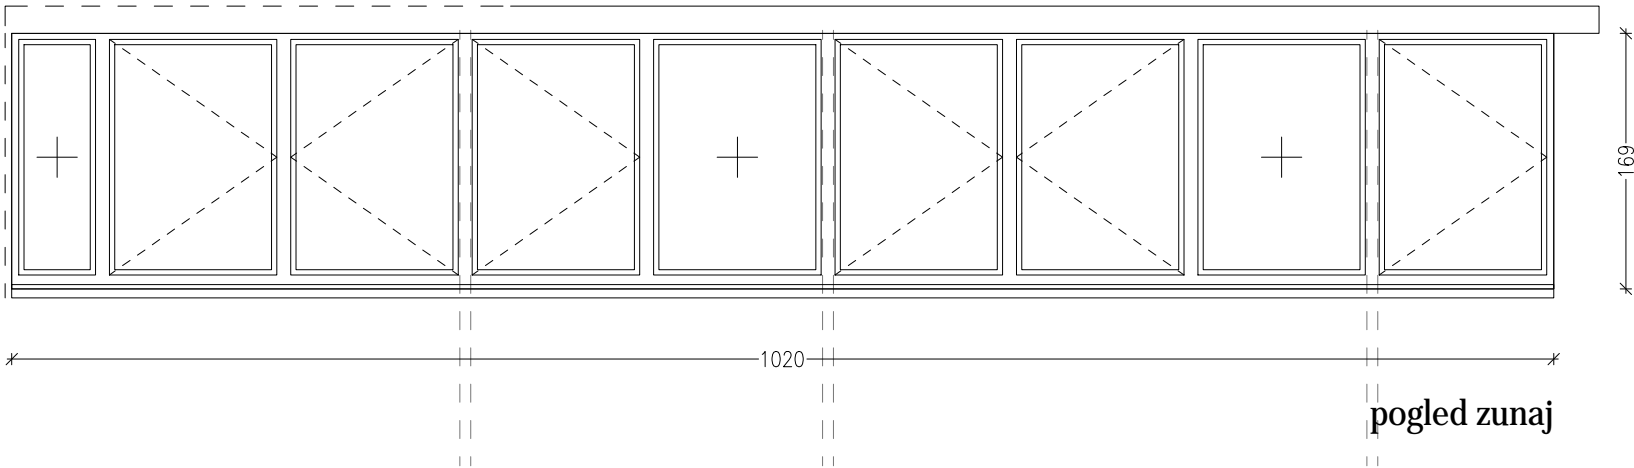

OP.1.1

zunanja mera:	1020/169
površina okna Aw:	17,24m²
toplotna prehodnost Uw:	0,9W/m²K
akustične zahteve:	-
požarne zahteve:	-

leseno okno z zunanjo Al oblogo:

- zunanja Al obloga po potrjenem delavniškem načrtu, RAL po barvni študiji
- notranji lesen okvir lazurno barvan (po potrjenem vzorcu projektanta)
- odkapna pločevina RAL po barvni študiji
- pololive po izboru projektanta kot npr. "FSB 1171"
- zunanje senčilo: screen rolo na ročni pogon na zgornjem robu okna; kaseta ter stransko vodilo po potrjenem delavniškem načrtu; pletena tkanina z vizualno prepustnostjo 5% ter  $g_{tot} = 0,24$ ; stanina vpeta v stransko vodilo po celotni višini ("zip" sistem)

število: 1 kos

SHEMA OKEN  
OP.1.1

arrea

Risba:		Faza:		Datum:		odg. vodja projekta:		Id. št.:		merilo:		š. risbe:	
Projekt št.:	13/2012	PZI		jul. 2013		Maruša Zorec u.d.i.a.	A-1018			1:50			1.5.5.01

© copyright ARREA d.o.o.