


OPOMBE:

- vse kote preveriti na licu mesta
- delavniške načrte izdela izvajalec. Pisno jih mora pred vgradnjo potrditi odg.vod.proj s sodelovanjem ZVKDS
- Detajli okenskih okvirjev se uskladijo z izbranim izvajalcem oken oz. dobaviteljem vodil. Končni detajl potrdi odg.proj.arh. Pred izvedbo je potrebna izdelava vzorca.

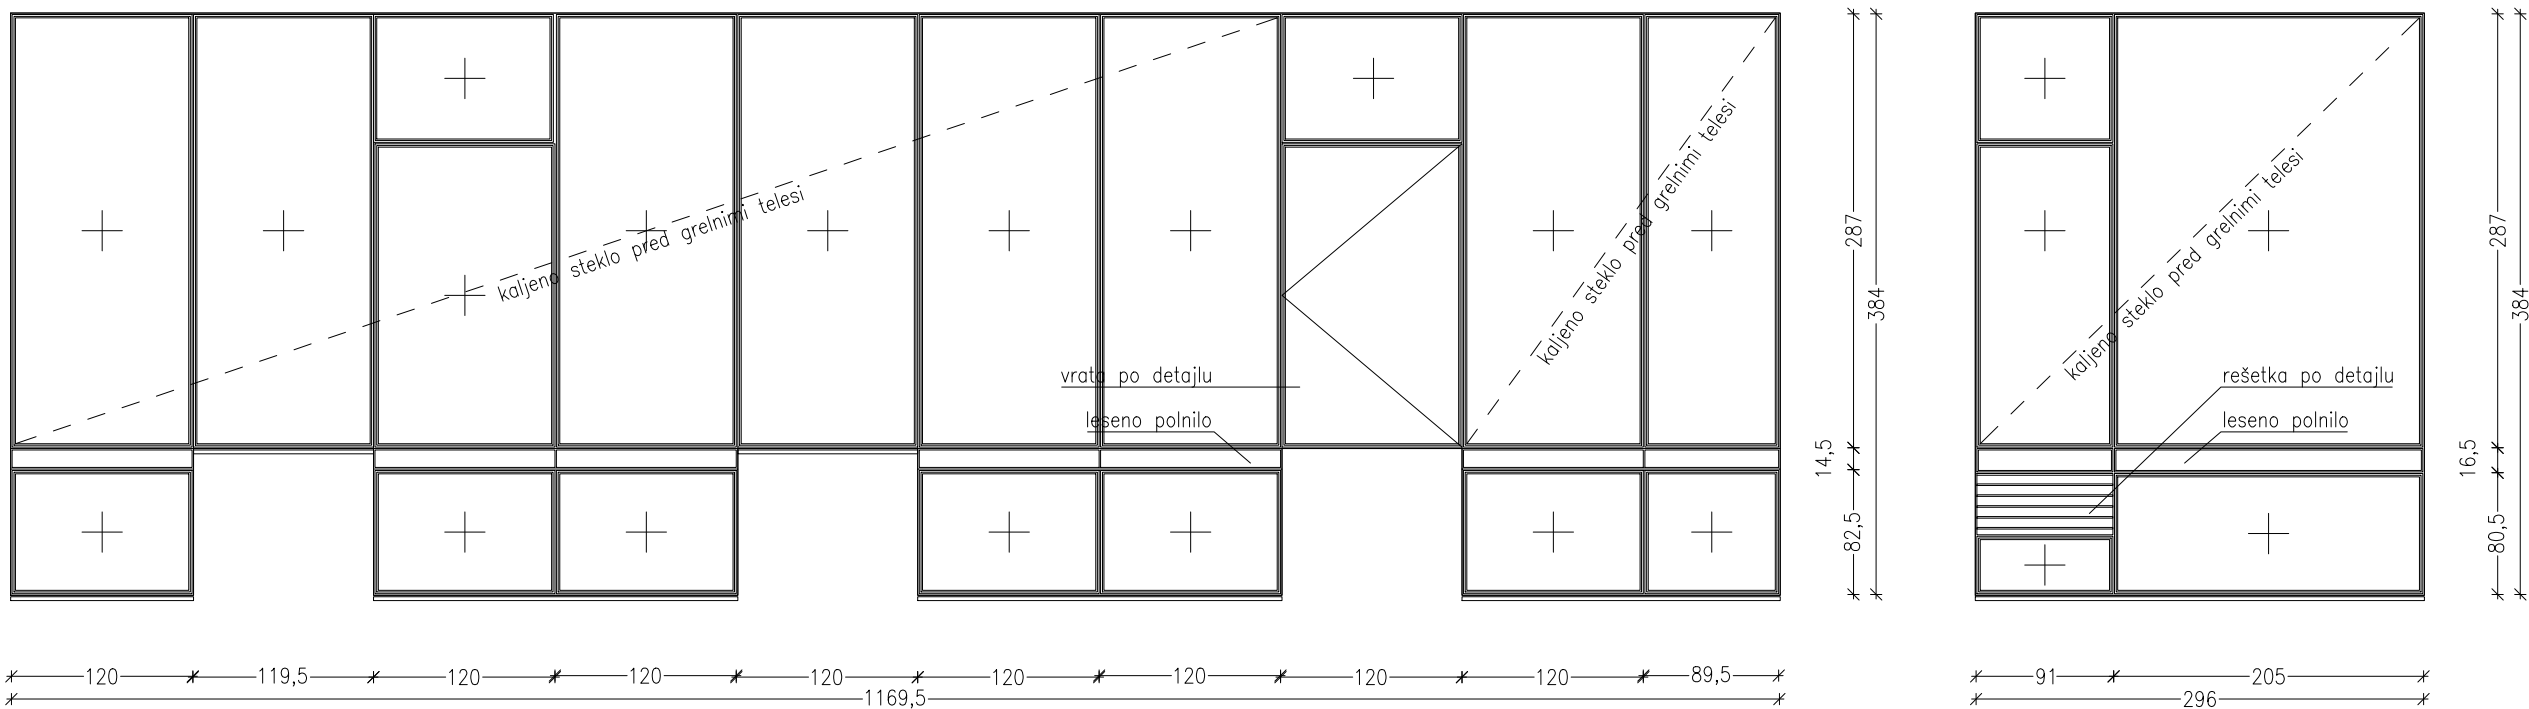

pogled zunaj

Steklena stena SS.1.3

svetla mera:	1170+296/385
površina stene Aw:	41,6+11,43m²
toplotna prehodnost Uw:	0,9W/m²K
maksimalna toplotna prehodnost Uf pri Ug:	
Ug:	0,72 0,64 0,58
Uf:	1,35 2,10 2,70
akustične zahteve:	-
požarne zahteve:	SIST EN 179
število:	1 kos

SHEMA STEKLENIH STEN  
SS.1.3