




M: 1:25

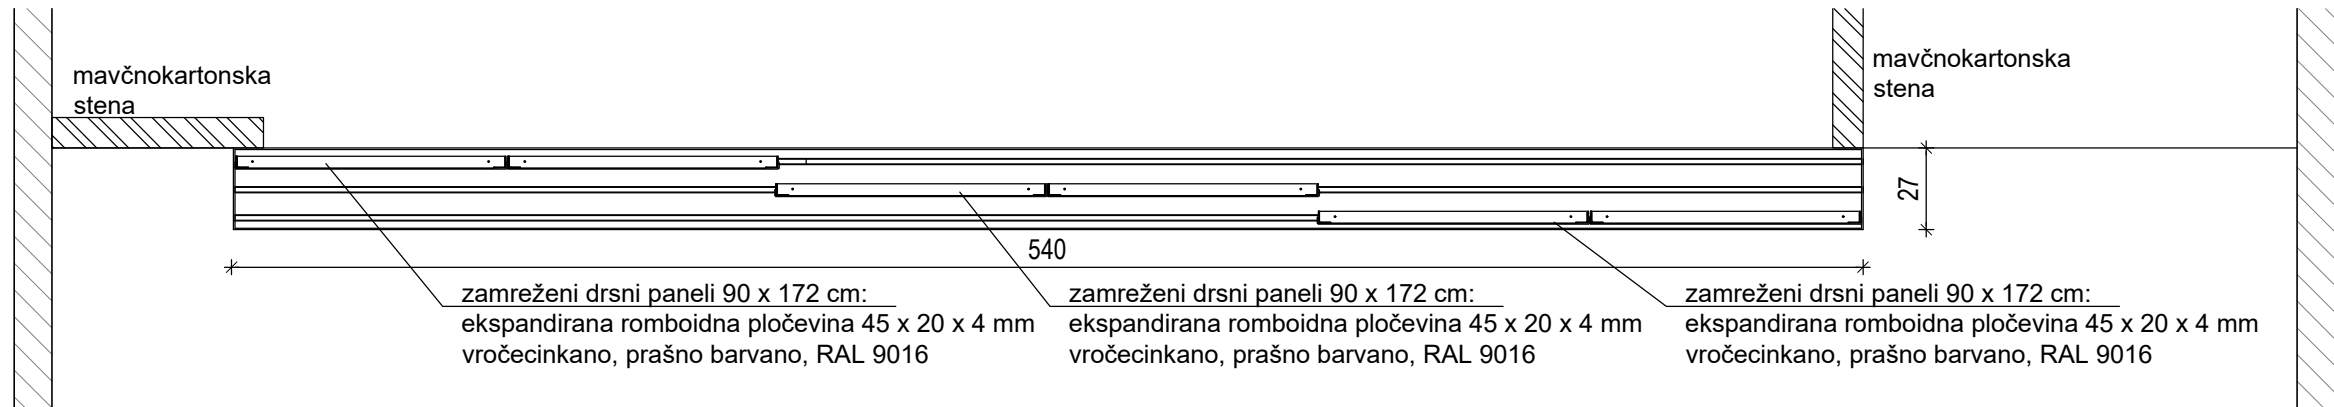

M: 1:25

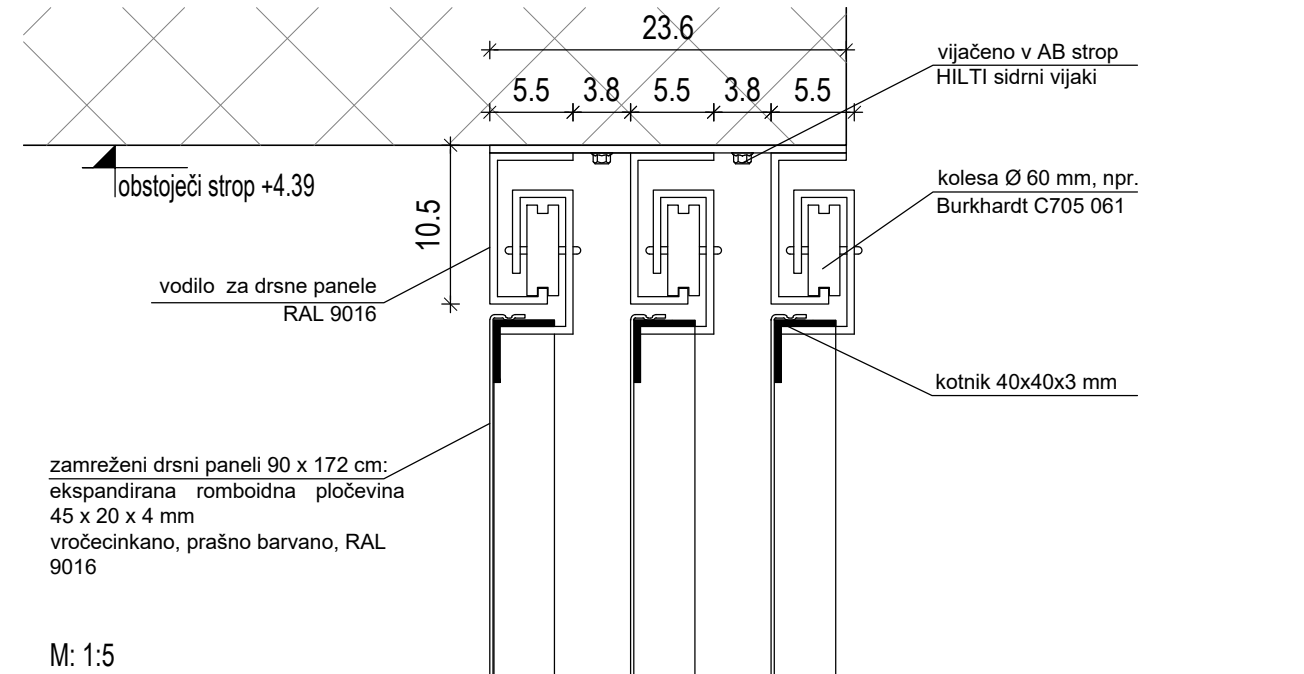

M: 1:5

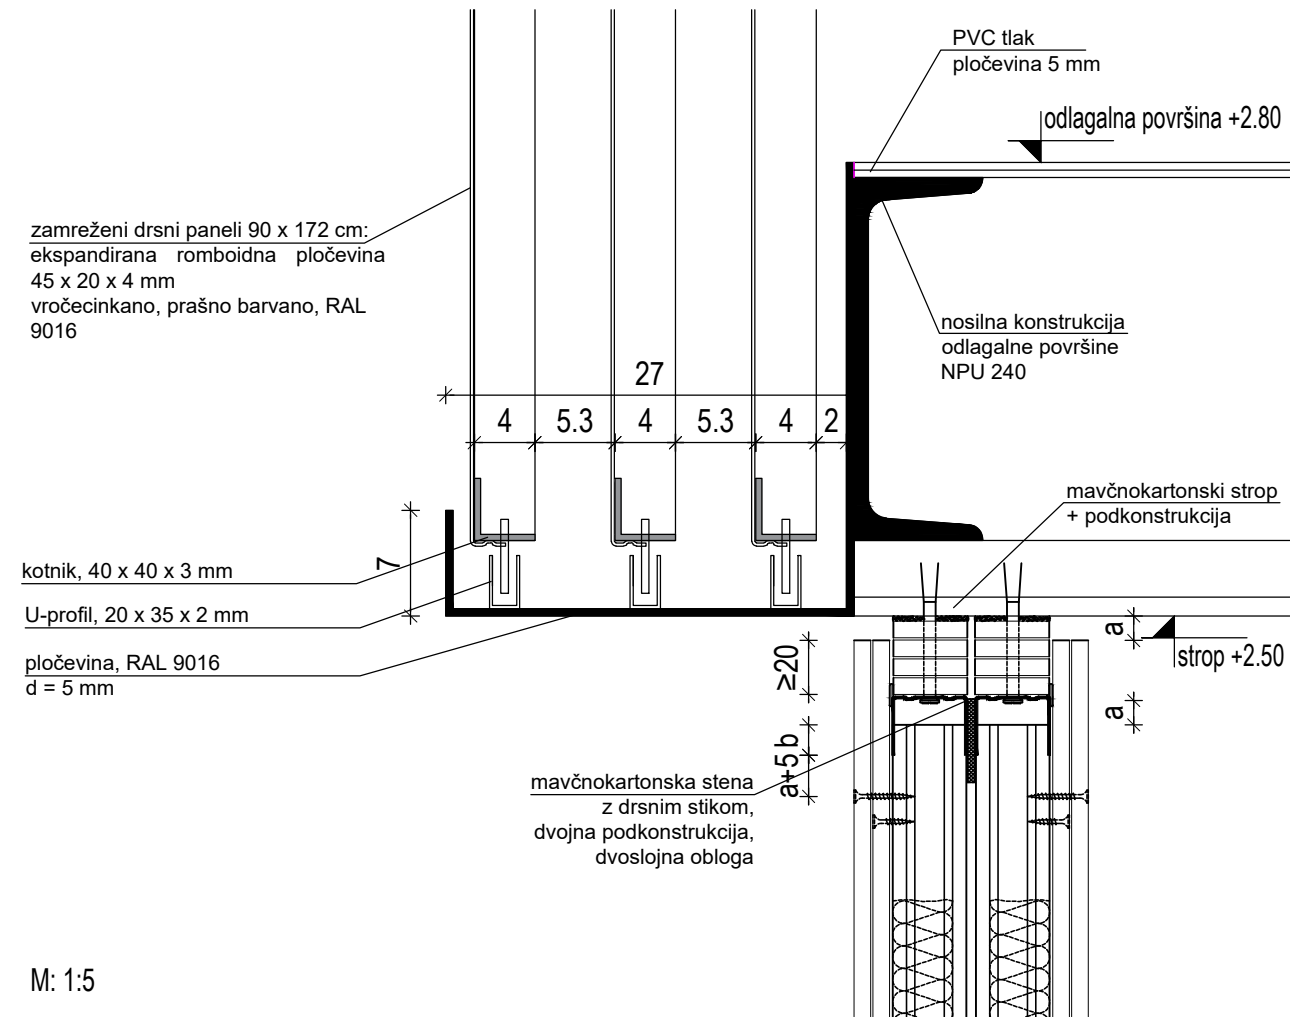

M: 1:5

Mere preveriti na objektu!
Ne meriti po načrtu!
ARHITEKTURNA RISBA JE PODLAGA ZA DELAVNIŠKI NAČRT, KI GA POTRJUJE PROJEKTANT!
Pri večjih odstopanjih dimenzij in pri spremembah izvajalec pred izvedbo kontaktira projektanta!

HEME DRSNIH VRAT DV1

št. projekta: V152940
datoteka: V152940_PZI
merilo: 1:25 / 1:5
št. risbe: 2.2.9

Protim Ržišnik Perc

www.protim.si