


peleNardoni/Documents/2020_ARHITEKTURA/2020_BORZA MLADIH/SNK.pdf
valid reference

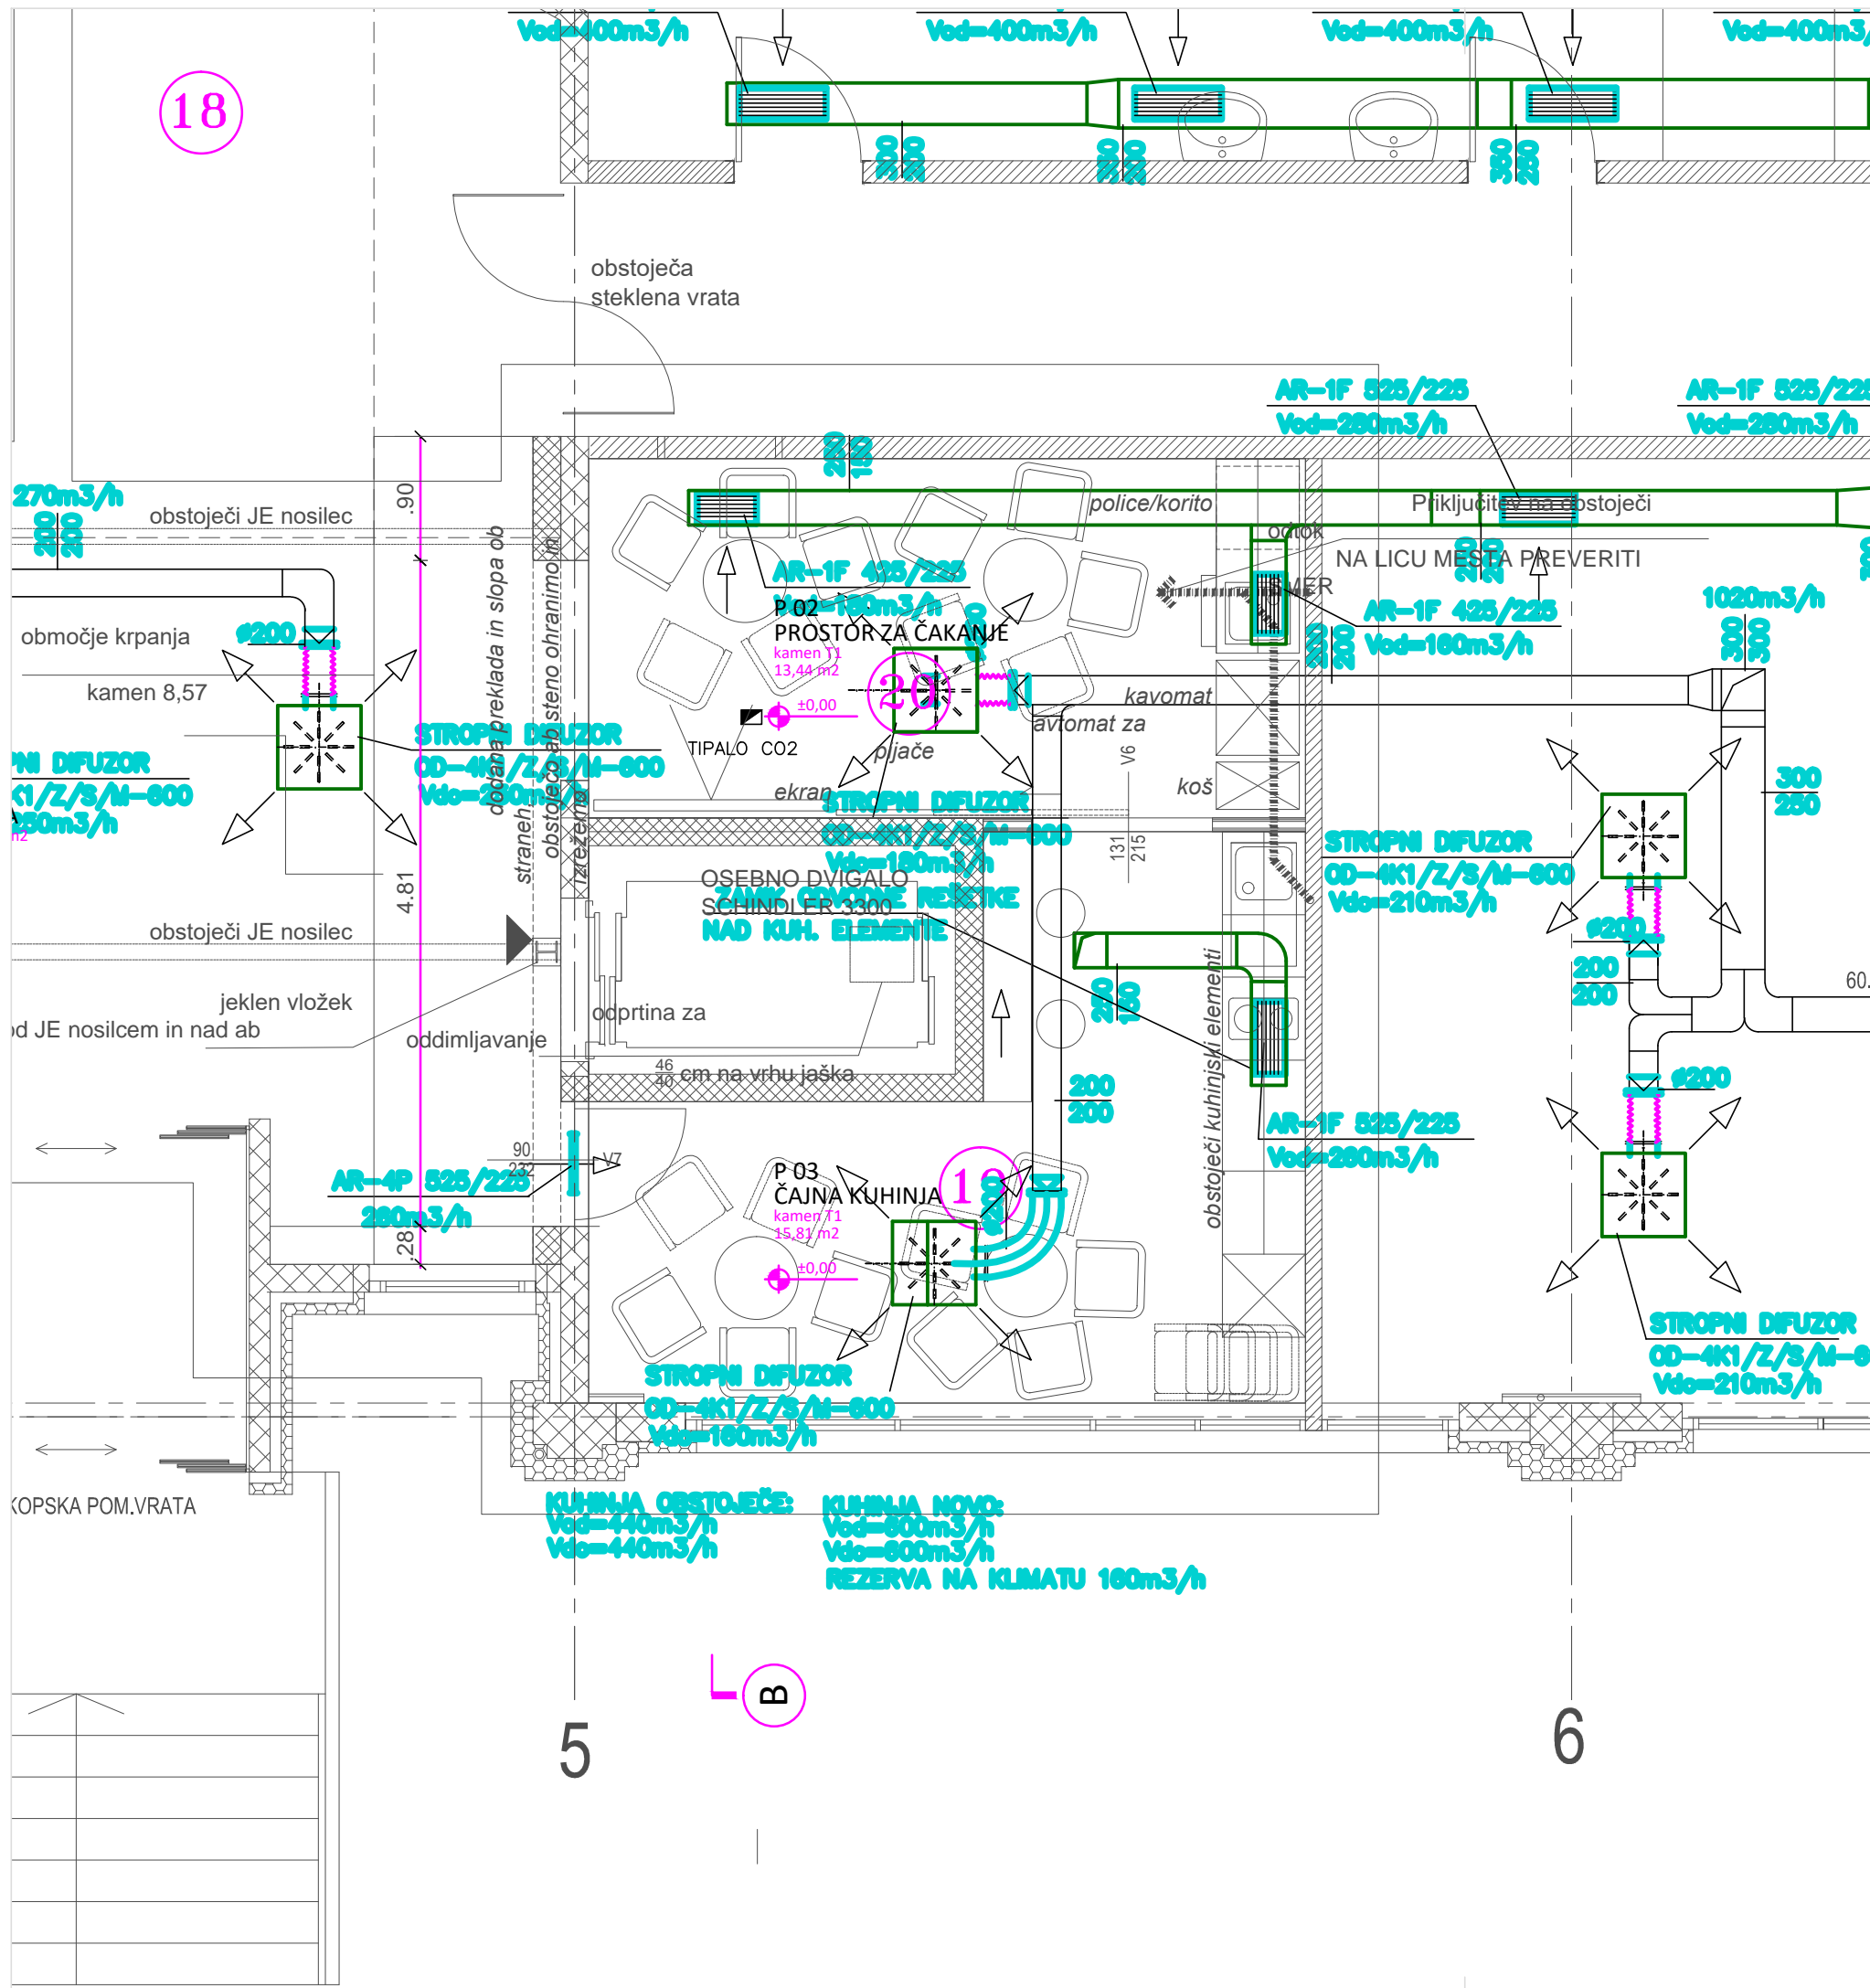

Sprememba:		Opis spremembe:		Datum:		Podpis:	
MM-BIRO d.o.o., NOVA GORICA							
Tolminskih puntarjev 4, 5000 Nova Gorica							
tel: 05/333-49-40,							
e-mail: mm.biro@siol.net						http://www.mm-biro.si	
Investitor:		INŠTITUT JOŽEF STEFAN					
Objekt:		INŠTITUT JOŽEF STEFAN					
		UMESTITEV DVIGALA IN UREDITEV SPREMLJAJOČIH PROSTOROV V ICJT NA BRINJU					
Št. načrta:		21-03-04/SI			Št. projekta: 08-10-20		
Vodja projekta:		ŠPELA NARDONI KOVAČ, univ.dipl.ing.arh			Podpis:		
Identifikacijska.št:		ZAPS 0991 A			Datum podpisa: April 2021		
Pooblaščen inženir:		Dean Mavri, univ.dipl.ing.str.			Podpis: 		
Identifikacijska.št:		IZS S-0251			Datum podpisa: April 2021		
Projektni sodelavec:					Podpis:		
Identifikacijska.št:					Datum podpisa: April 2021		
Načrt:		STROJNE INSTALACIJE / KLIMATIZACIJA IN PREZRAČEVANJE					
Risba:		TLORIS PRITLIČJA				Merilo: 1:50	
Vrsta proj. dokumentacije:		PZI		Datum nastanka risbe: April 2021		List: 7	