

LEGENDA

TOPLOTNA IZOLACIJA

MK PREDELNA STROPNA

AB NOVA

MAVČNO KARTON

KLET\_NIVO 1:


K1 01 PROSTOR PRED D

K1 02 MOSTOVŽ

K1 03 STOPNICE

KLET NIVO 1 SKUPAJ:

Sprememba:		Opis spremembe:	Datum:	Podpis:
MM-BIRO d.o.o., NOVA GORICA				
Tolminskih puntarjev 4, 5000 Nova Gorica				
tel: 05/333-49-40,				
e-mail: mm.biro@siol.net		http://www.mm-biro.si		
Investitor:	INŠTITUT JOŽEF STEFAN			
Objekt:	INŠTITUT JOŽEF STEFAN			
Št. načrta:	21-03-04/SI			Št. projekta: 08-10-20
Vodja projekta:	ŠPELA NARDONI KOVAČ, univ.dipl.ing.arh			Podpis:
Identifikacijska.št:	ZAPS 0991 A			Datum podpisa: April 2021
Pooblaščen inženir:	Dean Mavri, univ.dipl.ing.str.			Podpis:
Identifikacijska.št:	IZS S-0251			Datum podpisa: April 2021
Projektni sodelavec:				Podpis:
Identifikacijska.št:				Datum podpisa: April 2021
Načrt:	STROJNE INSTALACIJE / OGREVANJE			
Risba:	TLORIS KLETI NIVO 1			Merilo: 1:100
Vrsta proj. dokumentacije:	PZI		Datum nastanka risbe:	April 2021
		List: 4		

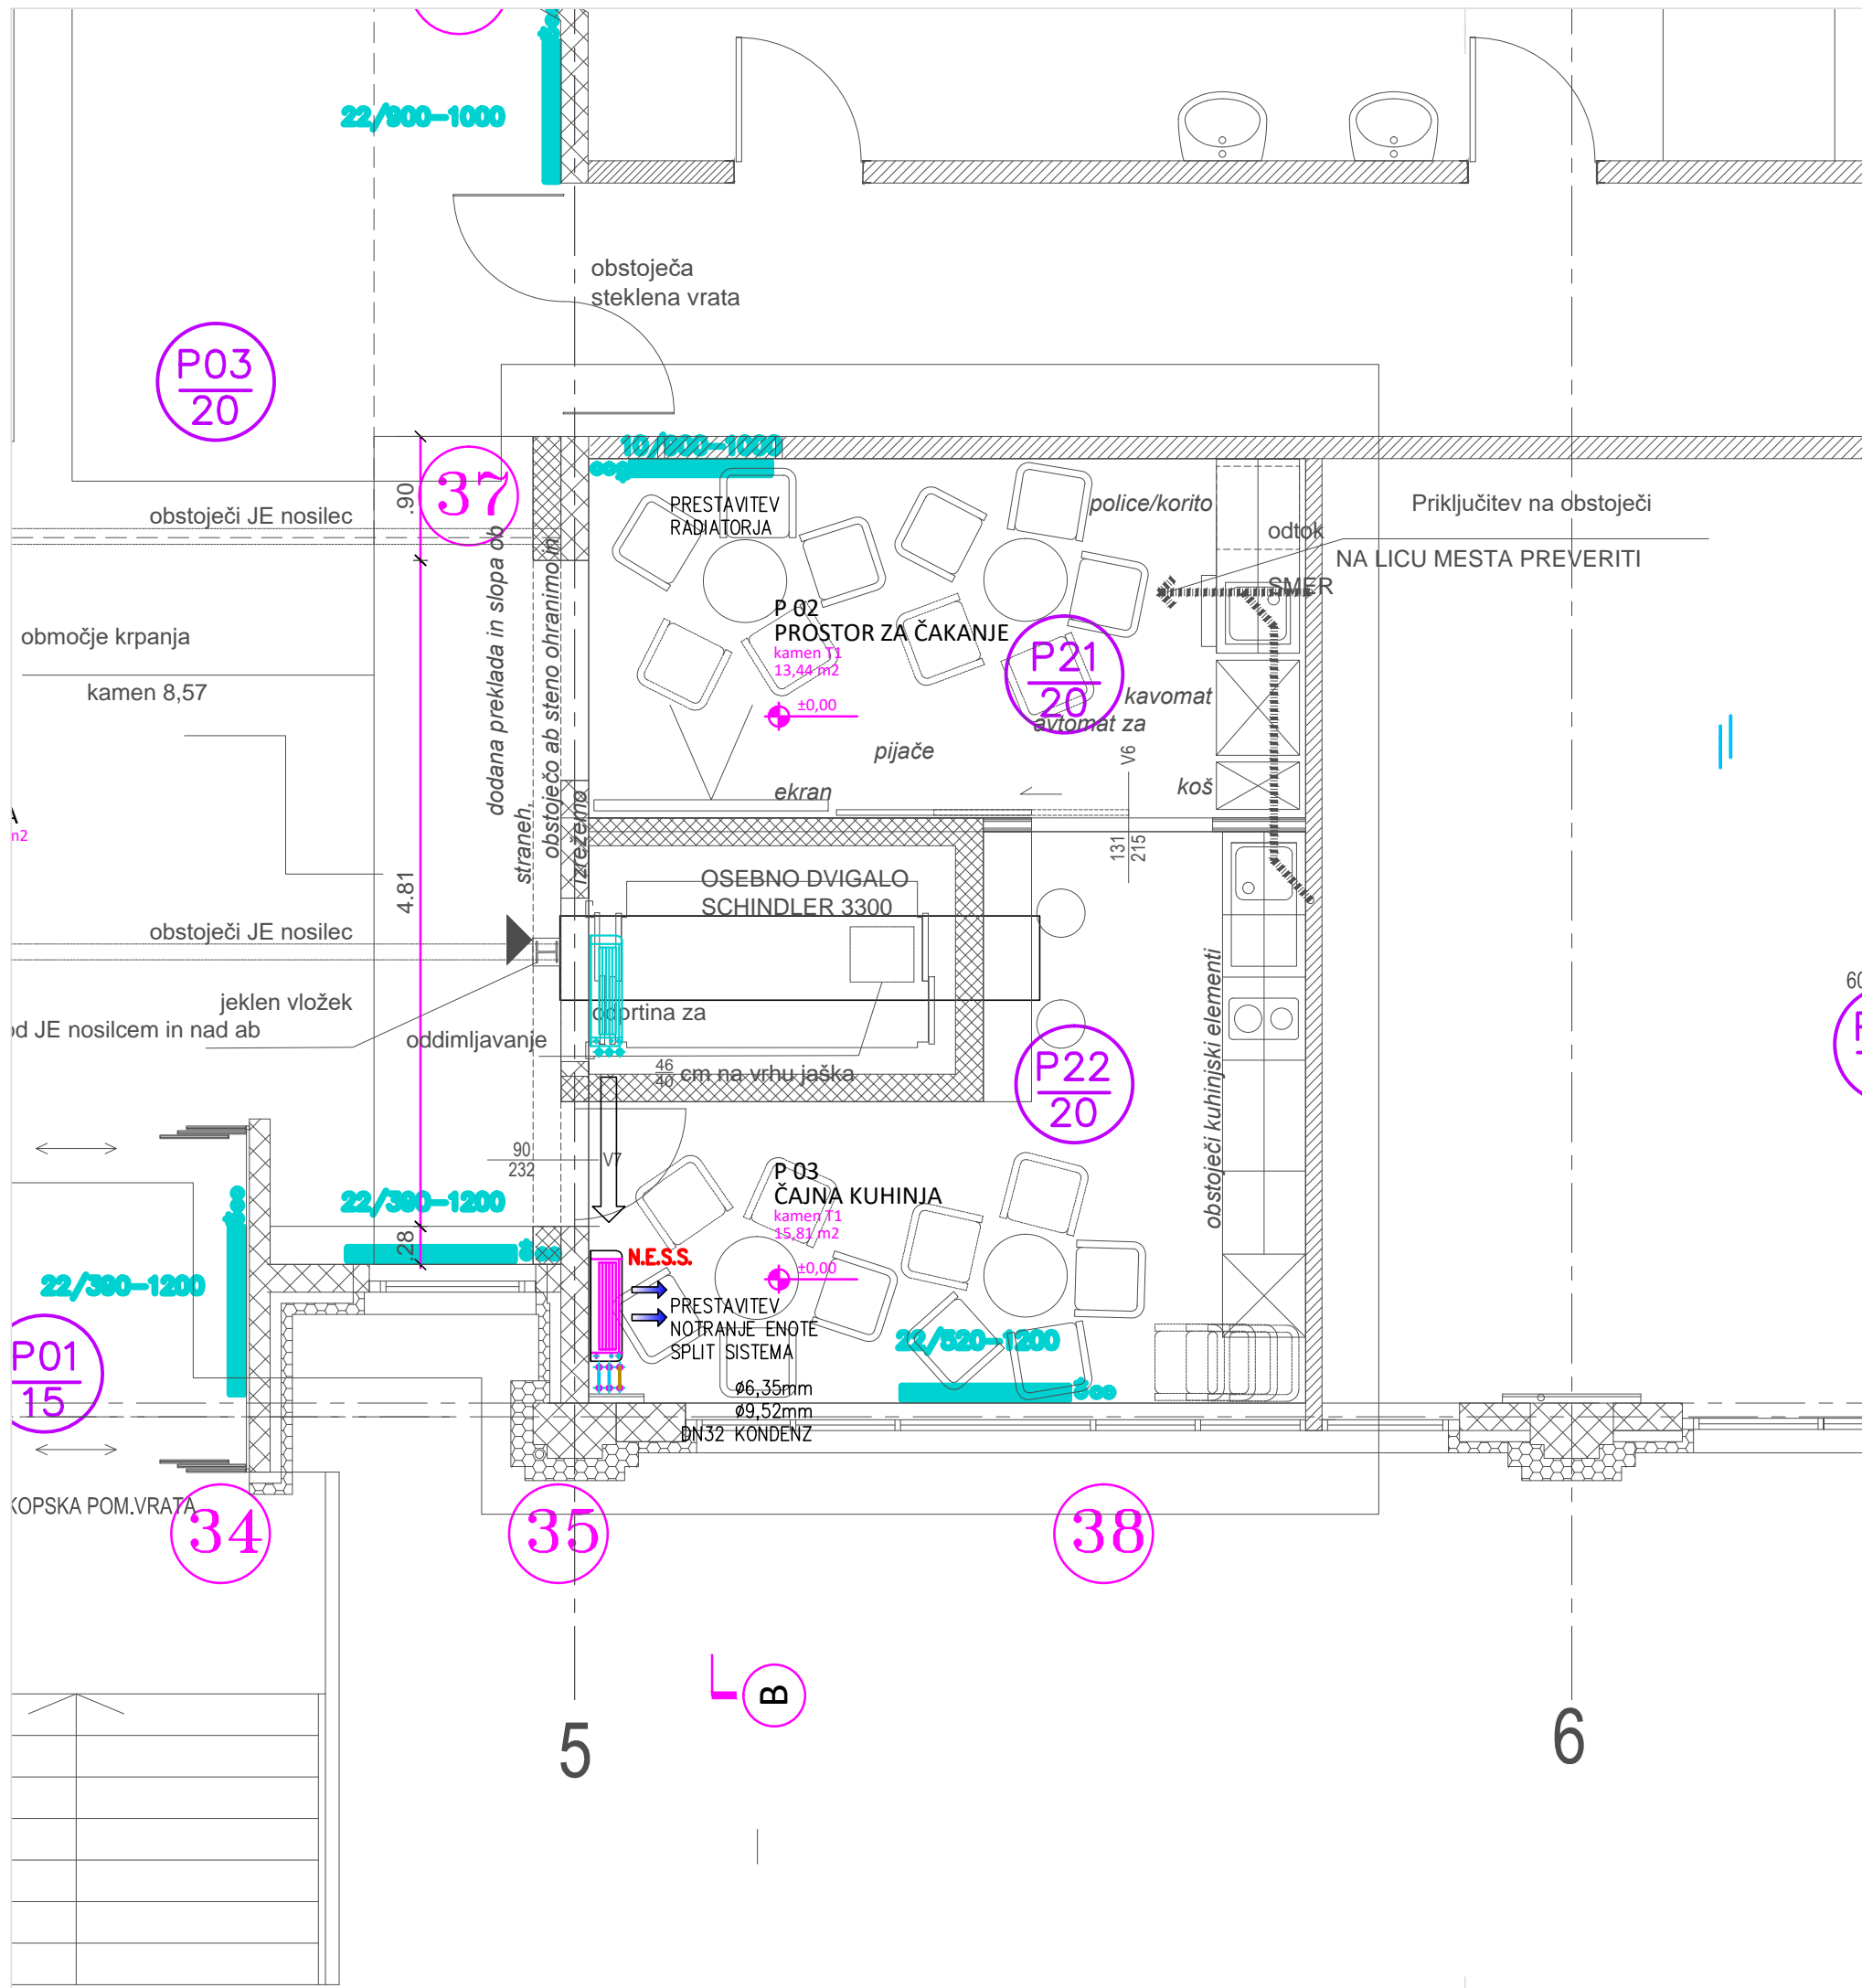

Sprememba:		Opis spremembe:		Datum:		Podpis:	
MM-BIRO d.o.o., NOVA GORICA							
Tolminskih puntarjev 4, 5000 Nova Gorica tel: 05/333-49-40, e-mail: mm.biro@siol.net    http://www.mm-biro.si							
Investitor:		INŠTITUT JOŽEF STEFAN					
Objekt:		INŠTITUT JOŽEF STEFAN UMESTITEV DVIGALA IN UREDITEV SPREMLJAJOČIH PROSTOROV V ICJT NA BRINJU					
Št. načrta:		21-03-04/SI			Št. projekta: 08-10-20		
Vodja projekta:		ŠPELA NARDONI KOVAČ, univ.dipl.ing.arh			Podpis:		
Identifikacijska št.:		ZAPS 0991 A			Datum podpisa: April 2021		
Pooblaščen inženir:		Dean Mavri, univ.dipl.ing.str.			Podpis: 		
Identifikacijska št.:		IZS S-0251			Datum podpisa: April 2021		
Projektni sodelavec:					Podpis:		
Identifikacijska št.:					Datum podpisa: April 2021		
Načrt:		STROJNE INSTALACIJE / OGREVANJE					
Risba:		TLORIS PRITLIČJA				Merilo: 1:50	
Vrsta proj. dokumentacije:		PZI		Datum nastanka risbe: April 2021		List: 5	