


| | | | |
|--|--|--|--|
| +0,00 = 288,20mnv | | Naziv objekta: Poslovni objekt O2, Reaktorski center Podgorica | |
| Investitor: Institut "Jocel Stefan" Jamova cesta 39, 1000 Ljubljana | | Del objekta/izvora: | |
| Nadrobni: Institut "Jocel Stefan" Jamova cesta 39, 1000 Ljubljana | | Vrednotilnašna raba: | |
| Projektant: Arhitekturni inženjerski biro d.o.o. Krtova ulica 17A, 1000 Ljubljana tel: 01 42 12 100, info@arhibiro.si, www.arhibiro.si | | TLORIS PRITILČJA - objekt KEMIJA | |
| Podizvajalec: Ine: Miod JEFFIĆ d.o.o. ZAPS - 1237 | | Vrsta projekta/izvedbe: PZI - Projekt za izvedbo | |
| Izvedba: Miod JEFFIĆ d.o.o. ZAPS - 1237 | | Datum: JANUAR 2013 | |
| Merk: 1 : 50 | | Za gradnjo: NOVA GRADNJA | |
| Nacr: NACRT ARHITEKTURE, mapa št.: 1 | | A - 04 - 2012 | |
| | | Št. prs: 04 - 2012 | |
| | | Št. lista: A - 04 - 2012 | |
| | | Št. list: 1 | |

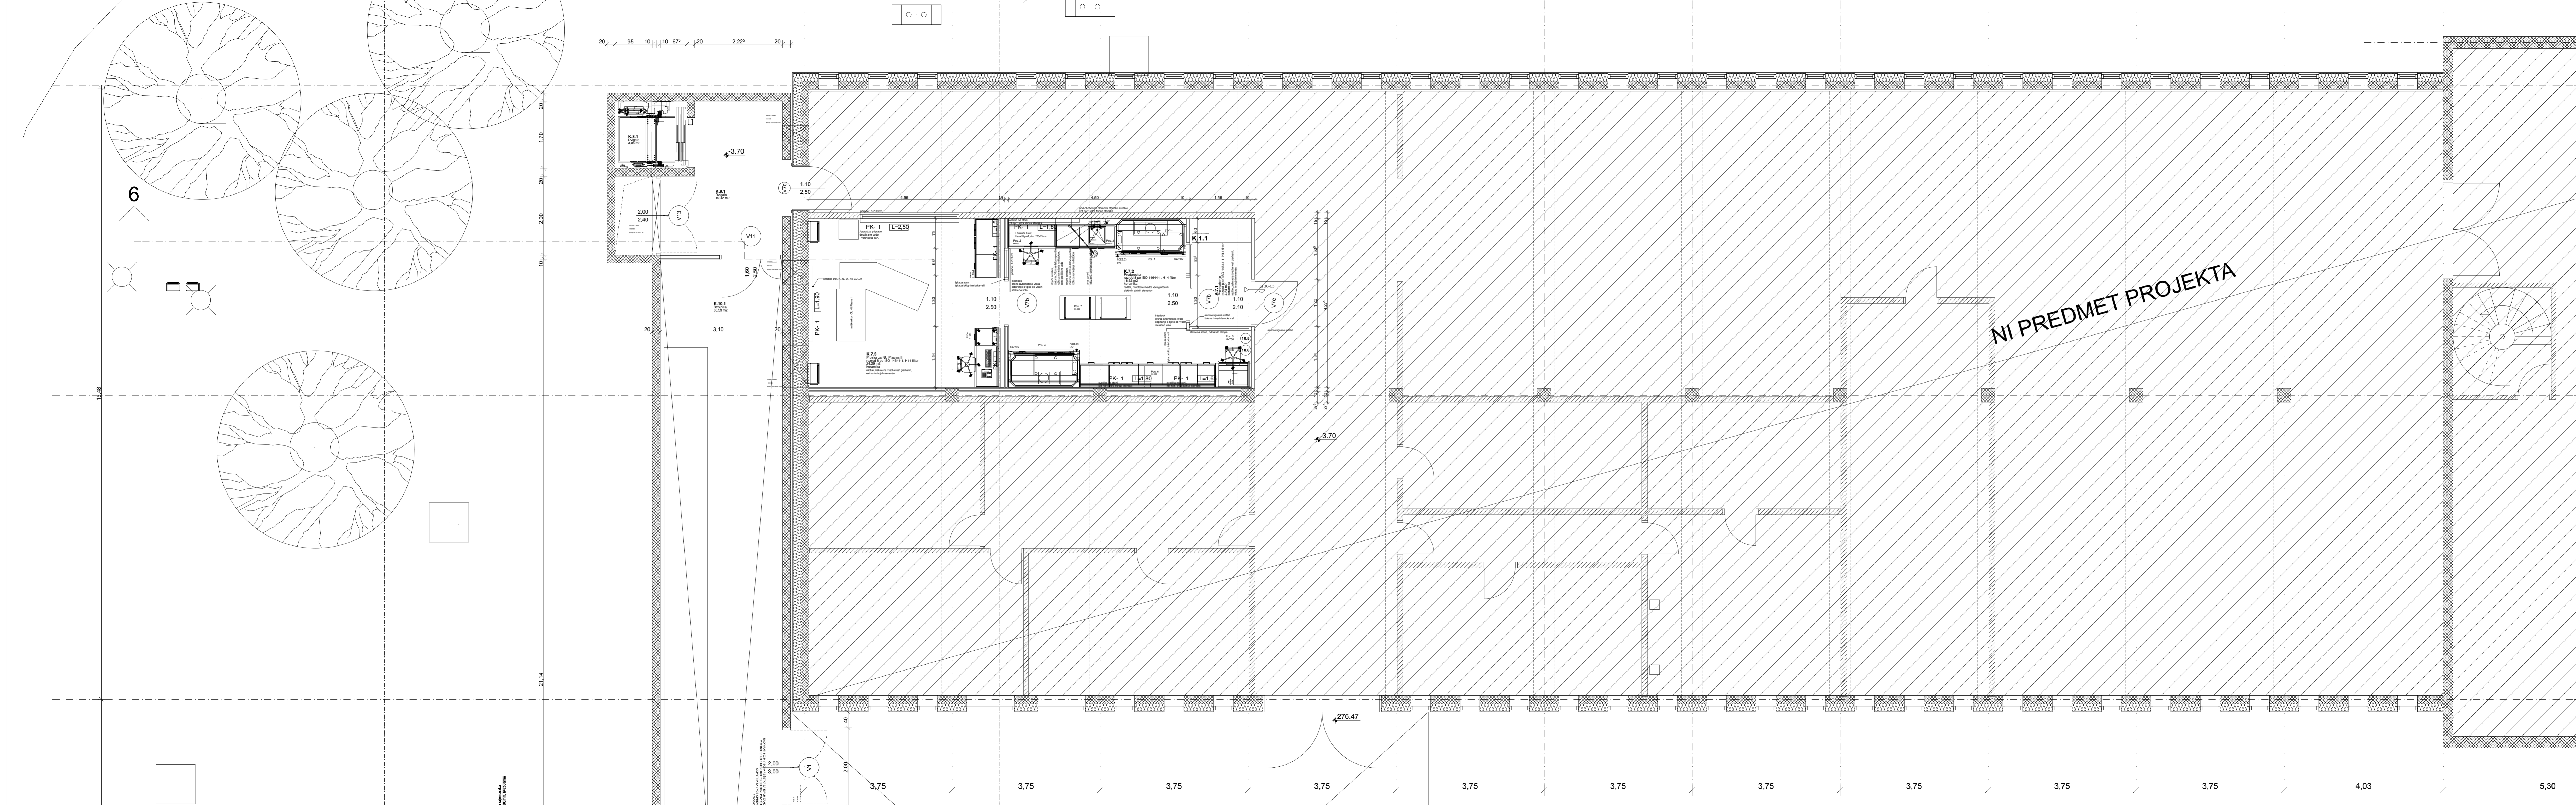

NI PREDMET PROJEKTA

+0,00 = 288,20mnn

| | |
|--|---|
| Investitor: Inštitut "Jožef Stefan" Jamova cesta 39, 1000 Ljubljana | Navedba objekta: Poslovni objekt O2, Reaktorjski center Podgorica |
| Narednik: Inštitut "Jožef Stefan" Jamova cesta 39, 1000 Ljubljana | Del objekta/izdel: |
| Projektant: Arhitekturni inženjerski biro d.o.o. Kotlovska 7A, 1000 Ljubljana tel: 01 421 100, info: arh@arhbiro.si, www.arhbiro.si | Vodilni inženir/riba: |
| Podizvajalec: | |
| Ime: Miro JEFFIČ d.o.o. | Id. št.: |
| Podizvajalec/izvedba: Miro JEFFIČ d.o.o. | ZAPIS -1237 |
| Podizvajalec/projektiranje: Miro JEFFIČ d.o.o. | ZAPIS -1237 |
| Podizvajalec/izvedba: | |
| TLORIS KLETI - objekt KEMJA | |
| Vrsta projekta/izvedbe: PZI - Projekt za izvedbo | |
| Merk: 1 : 50 | Datum: JANUAR 2013 |
| Naslov: NAČRT ARHITEKTURE, mapa št.: 1 | Za gradnjo: NOVA GRADNJA |
| | Št. ris: A - 04 - 2012 |
| | Št. prs: 04 - 2012 |